
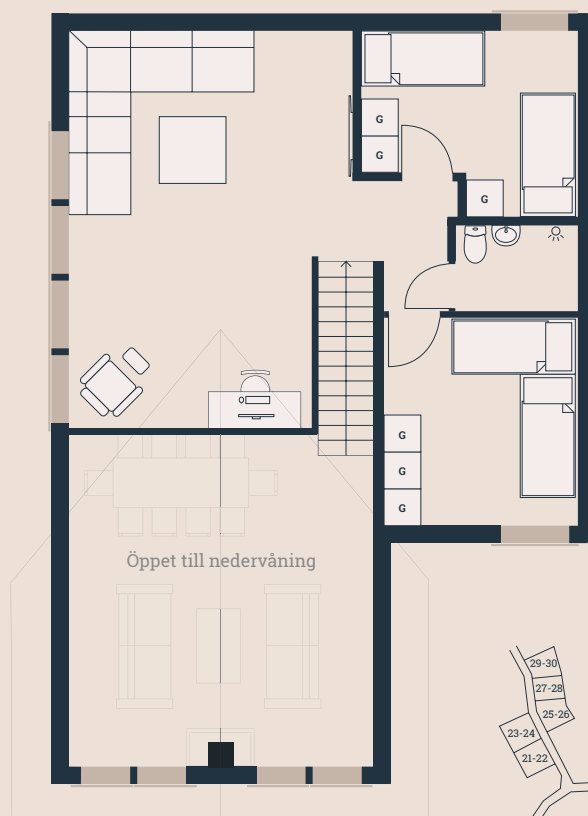


Bofakta & Planritning - Lägenhet 20

Bergsbyvägen 21B
2 plan
6 ROK
Boarea 138 kvm


Biarea 2 kvm
Terrass 39 kvm
Tomtarea ca. 570 kvm

Avvikelser kan förekomma

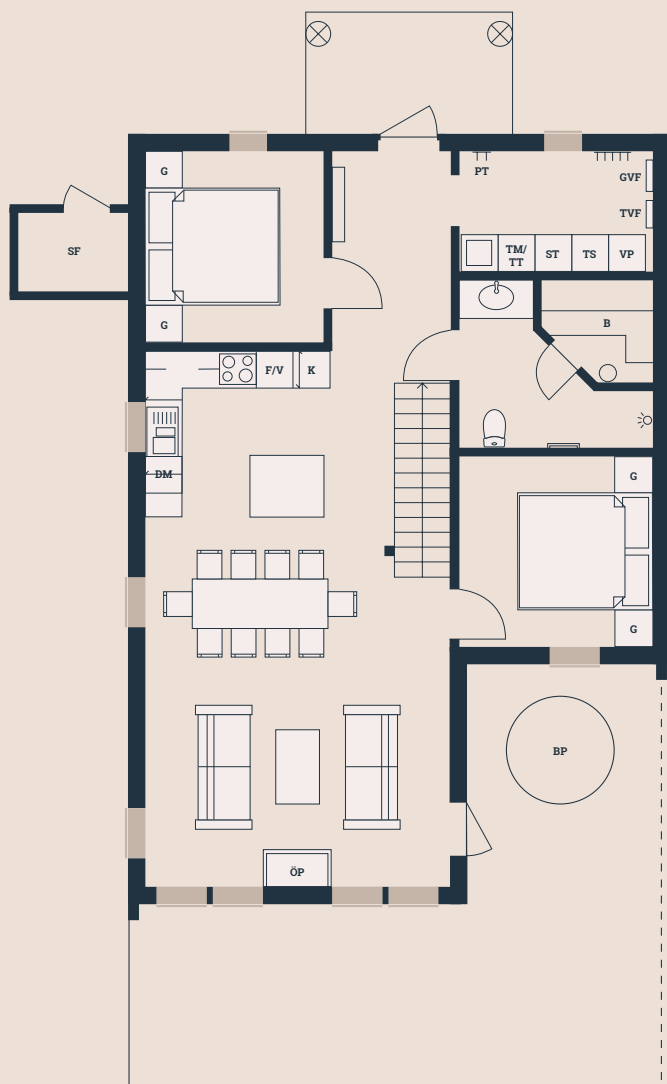

Skala 1:100

Tomtkarta

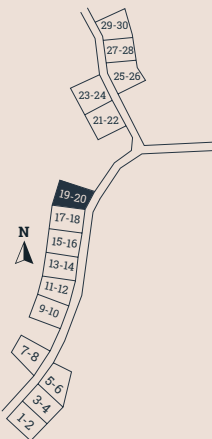

Förklaringar

- BP Bubbelpool
- B Bastu
- DM Diskmaskin
- F/V Frys / Vinkyl

- G Garderob
- GVF Golvvärmefördelare
- K Kylskåp
- PT Pjäxtork

- SF Skidförråd
- ST Städsåp
- TS Torkåp
- TM Tvättmaskin

- TT Torktumlare
- TVF Tappvattenfördelare
- VP Värmepanna
- ÖP Öppen spis